

DÉPARTEMENT DU VAR


COMMUNE DE NANS LES PINS

RÉVISION DU  
PLAN LOCAL D'URBANISME

7.J. ZONAGE SCHÉMA DIRECTEUR  
EAUX PLUVIALES



*Xavier Guilbert, urbaniste conseil*  
1540, route des Combes  
83210 Solliès Ville  
Tel/Fax : 04-94-35-25-21  
Mob : 06-80-22-78-38  
[xgconseil@yahoo.fr](mailto:xgconseil@yahoo.fr)

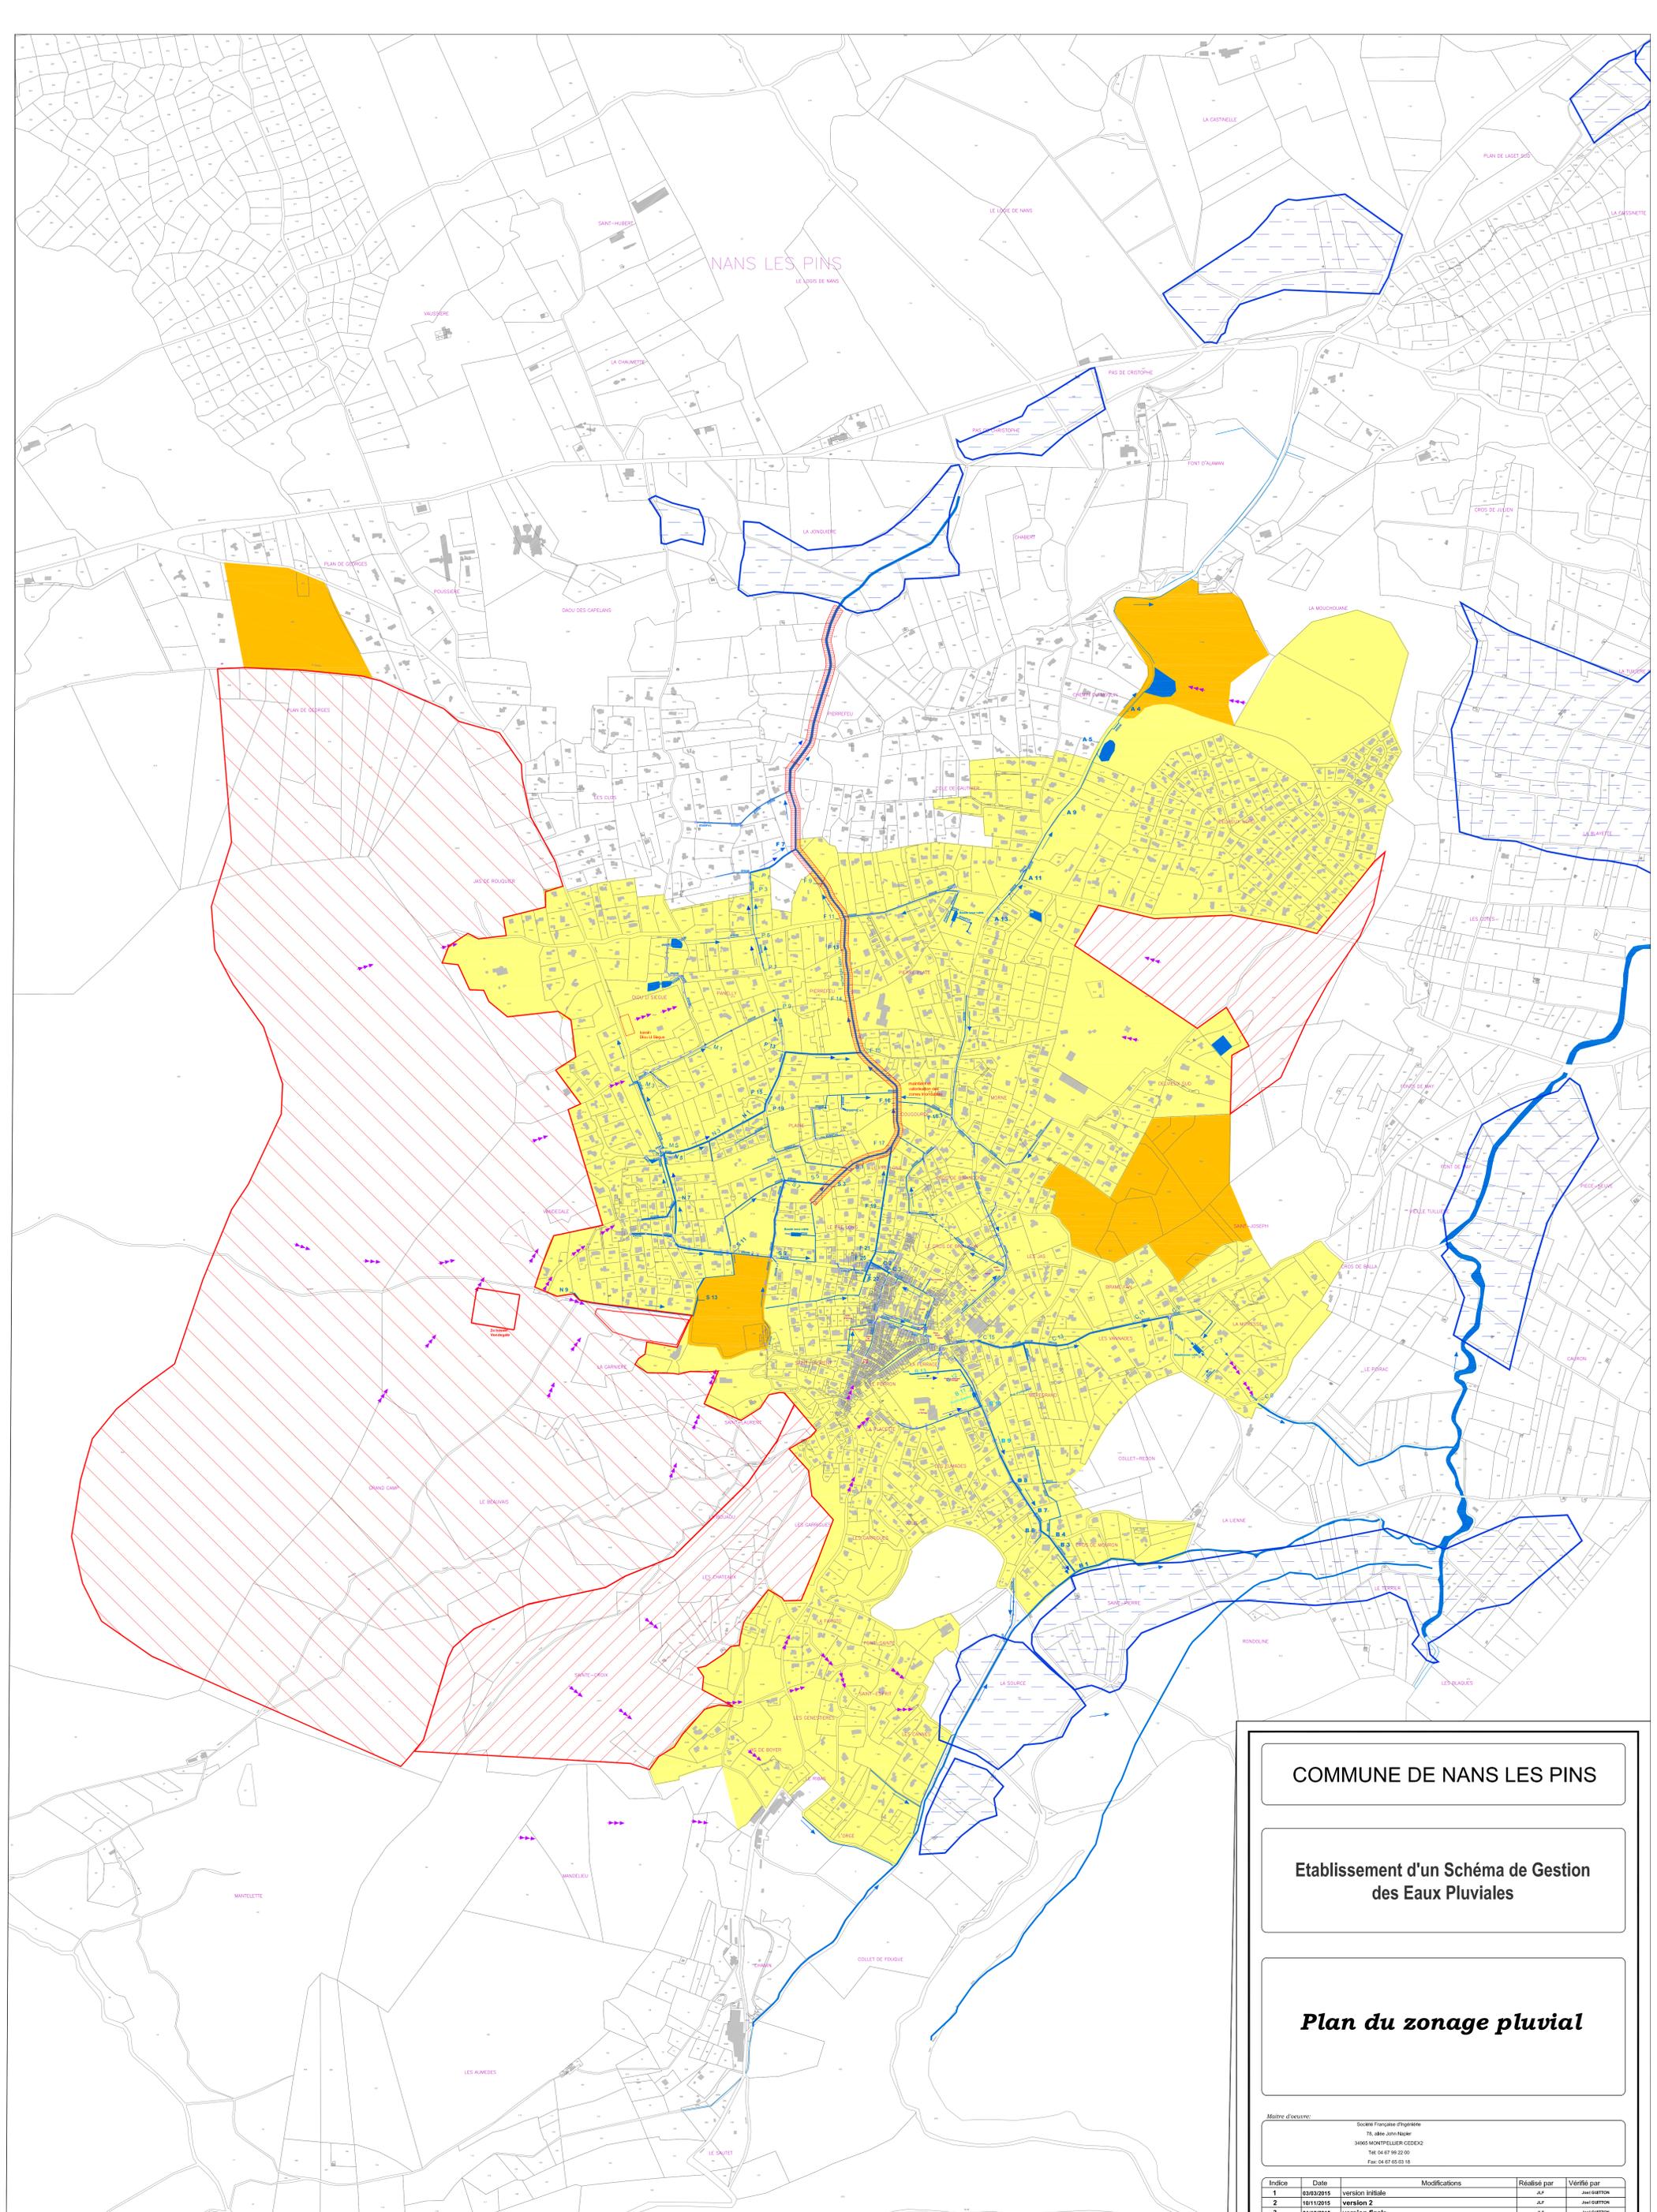

**COMMUNE DE NANS LES PINS**

**Etablissement d'un Schéma de Gestion des Eaux Pluviales**

**Plan du zonage pluvial**

Maitre d'oeuvre: Société Française d'Ingénierie  
71, rue John Hader  
34065 MONTPELLIER CEDEX 2  
Tél: 04 67 93 22 00  
Fax: 04 67 65 03 18

Indice	Date	Version	Modifications	Réalisé par	Vérifié par
1	03/03/2015	version initiale		J.M.	J.M.
2	10/11/2015	version 2		J.M.	J.M.
3	01/12/2015	version finale		J.M.	J.M.

phase 4

ECHELLE : 1/5000  
PLAN N° 1/1

**Légende**

emprise réservée	zone U	limitation du ruissellement	bassin de rétention
autres zones	zone AU	ZEC	limite de bassin versant
	autres zones	zones inondables à préserver	ruisseau
			sens d'écoulement
			ruissellement