

DÉPARTEMENT DU VAR


COMMUNE DE NANS LES PINS

RÉVISION DU  
PLAN LOCAL D'URBANISME

7.B. PLAN DU RÉSEAU EAU POTABLE




*Xavier Guilbert, urbaniste conseil*  
1540, route des Combes  
83210 Solliès Ville  
Tel/Fax : 04-94-35-25-21  
Mob : 06-80-22-78-38  
[xgconseil@yahoo.fr](mailto:xgconseil@yahoo.fr)

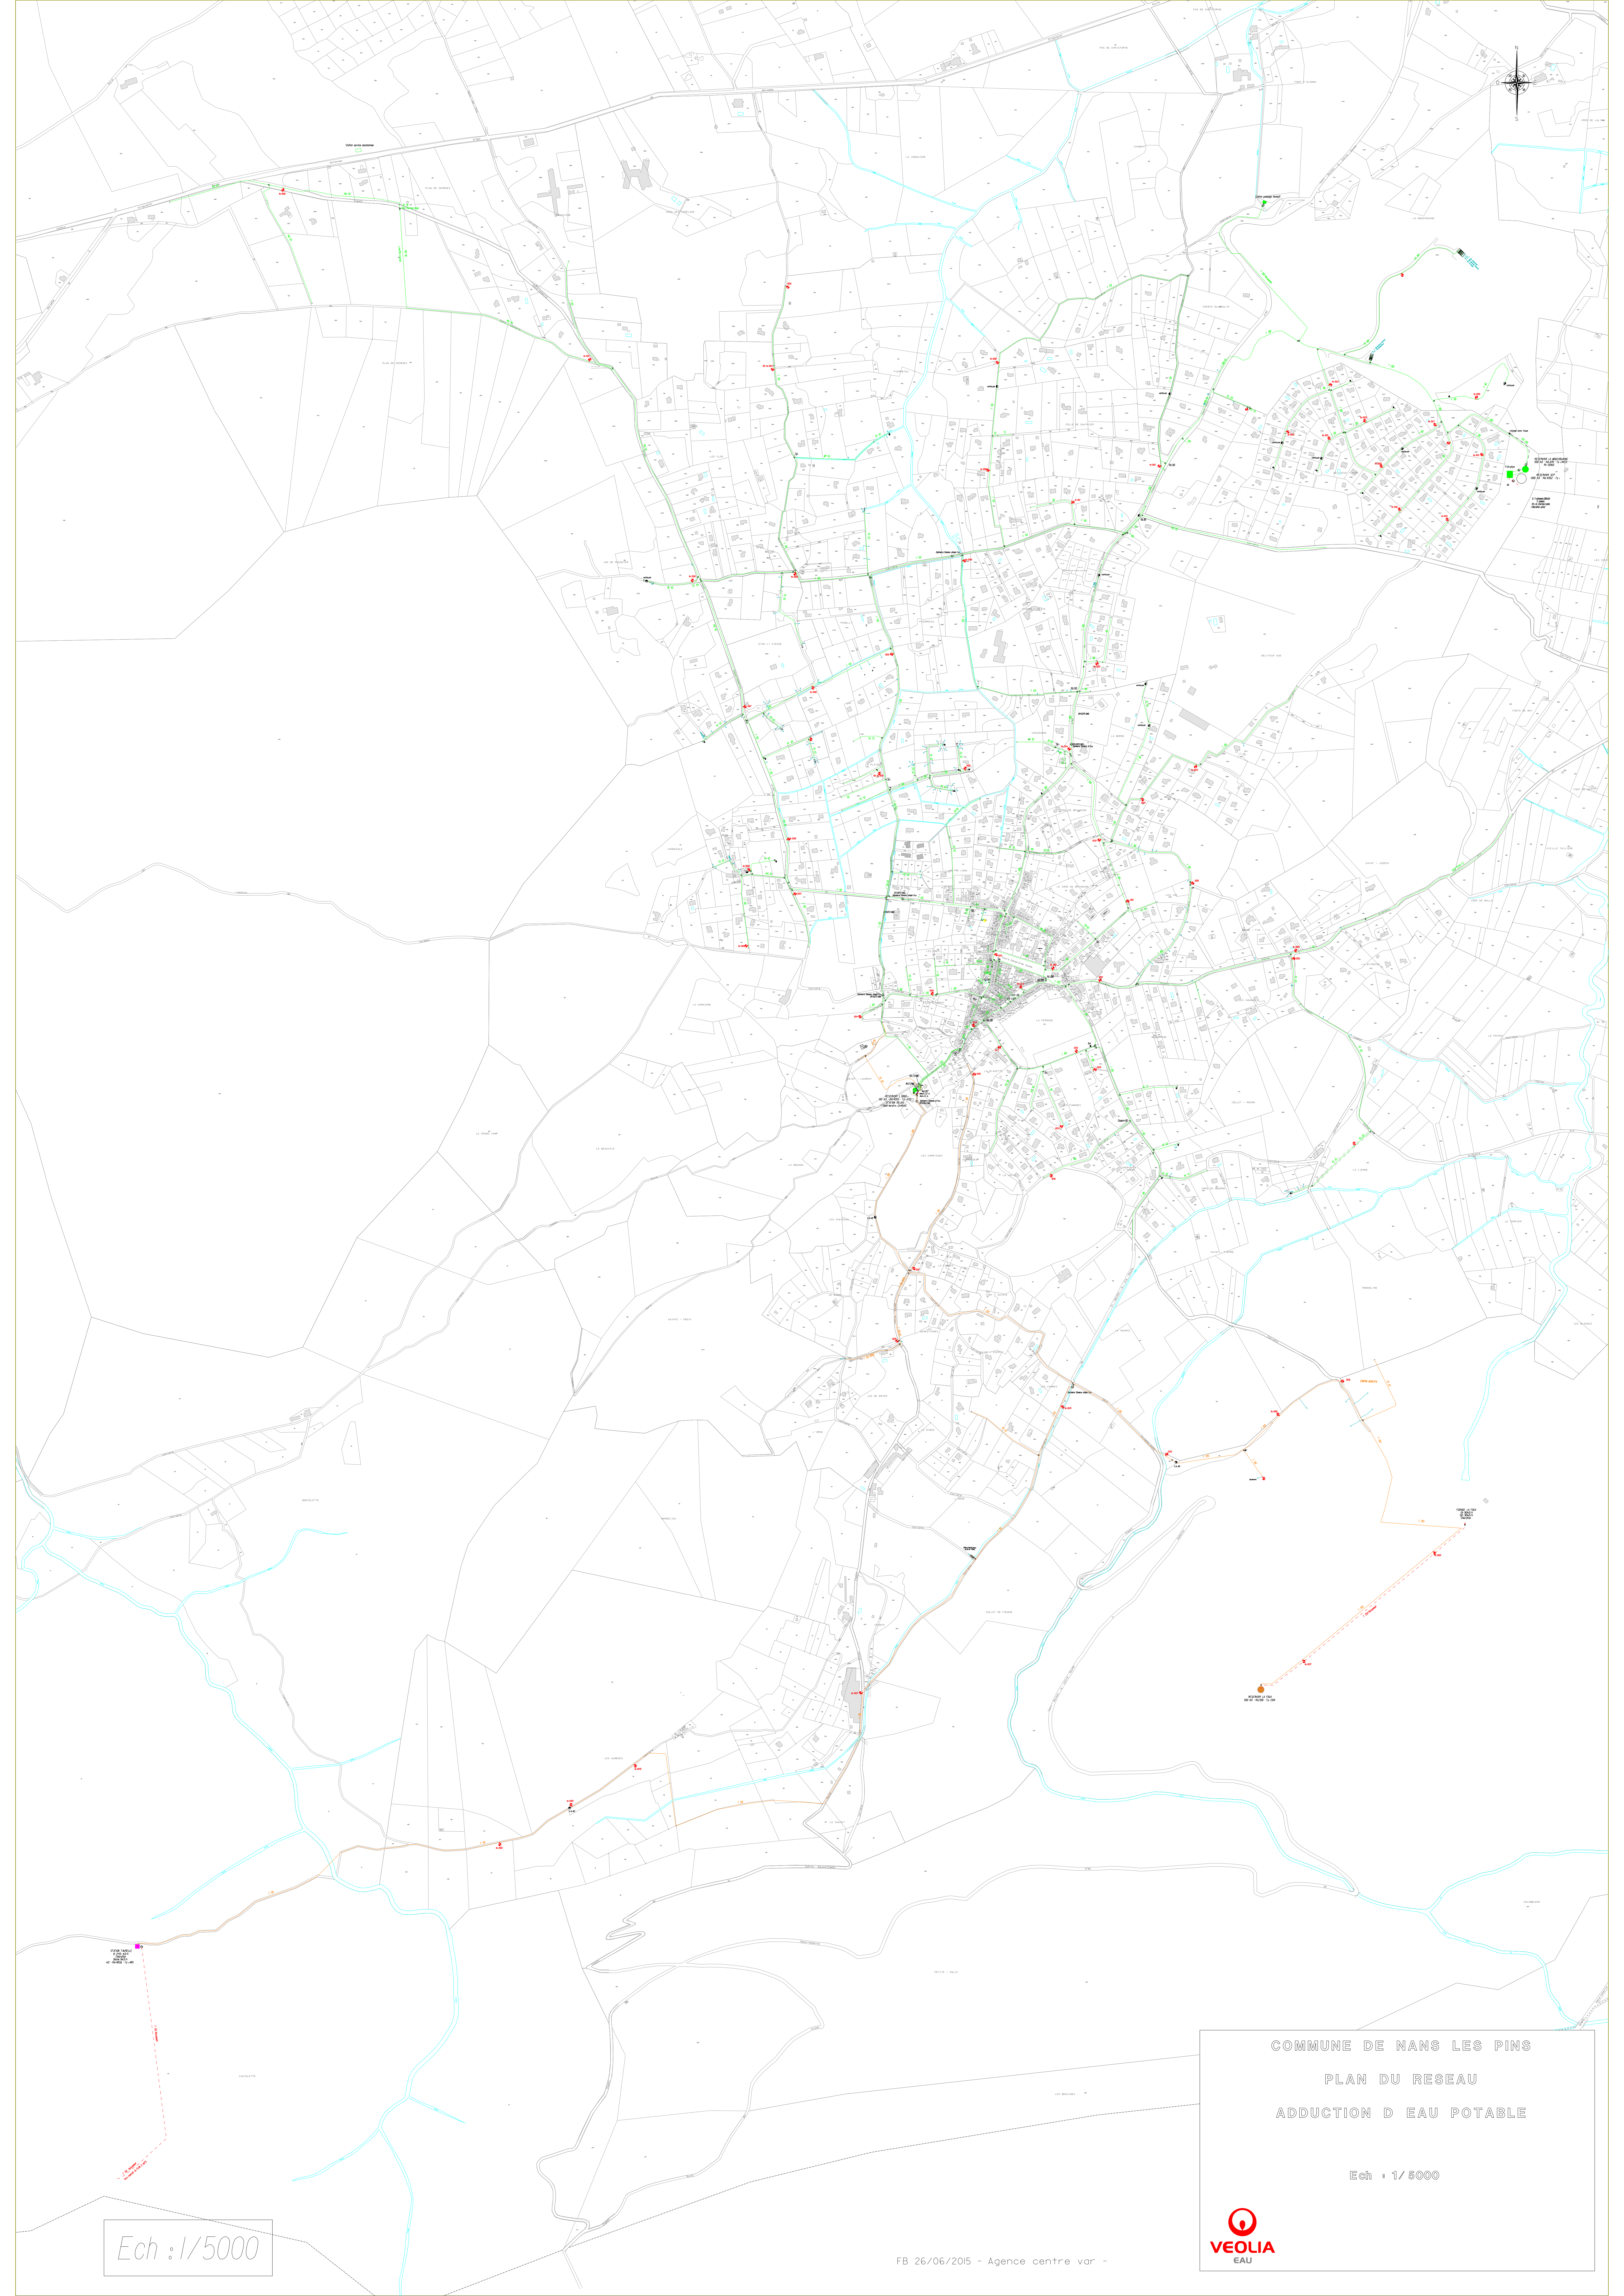

Ech : 1/5000

COMMUNE DE NANS LES PINS  
PLAN DU RESEAU  
ADDUCTION D EAU POTABLE

Ech : 1/5000



VEOLIA  
EAU